




TWINS

توينز الجليل

- الخرائط والمستندات المرفقة لإتفاقية الشراء هي الملزمة
- المقاييس في الخرائط هي قبل مرحلة القسارة

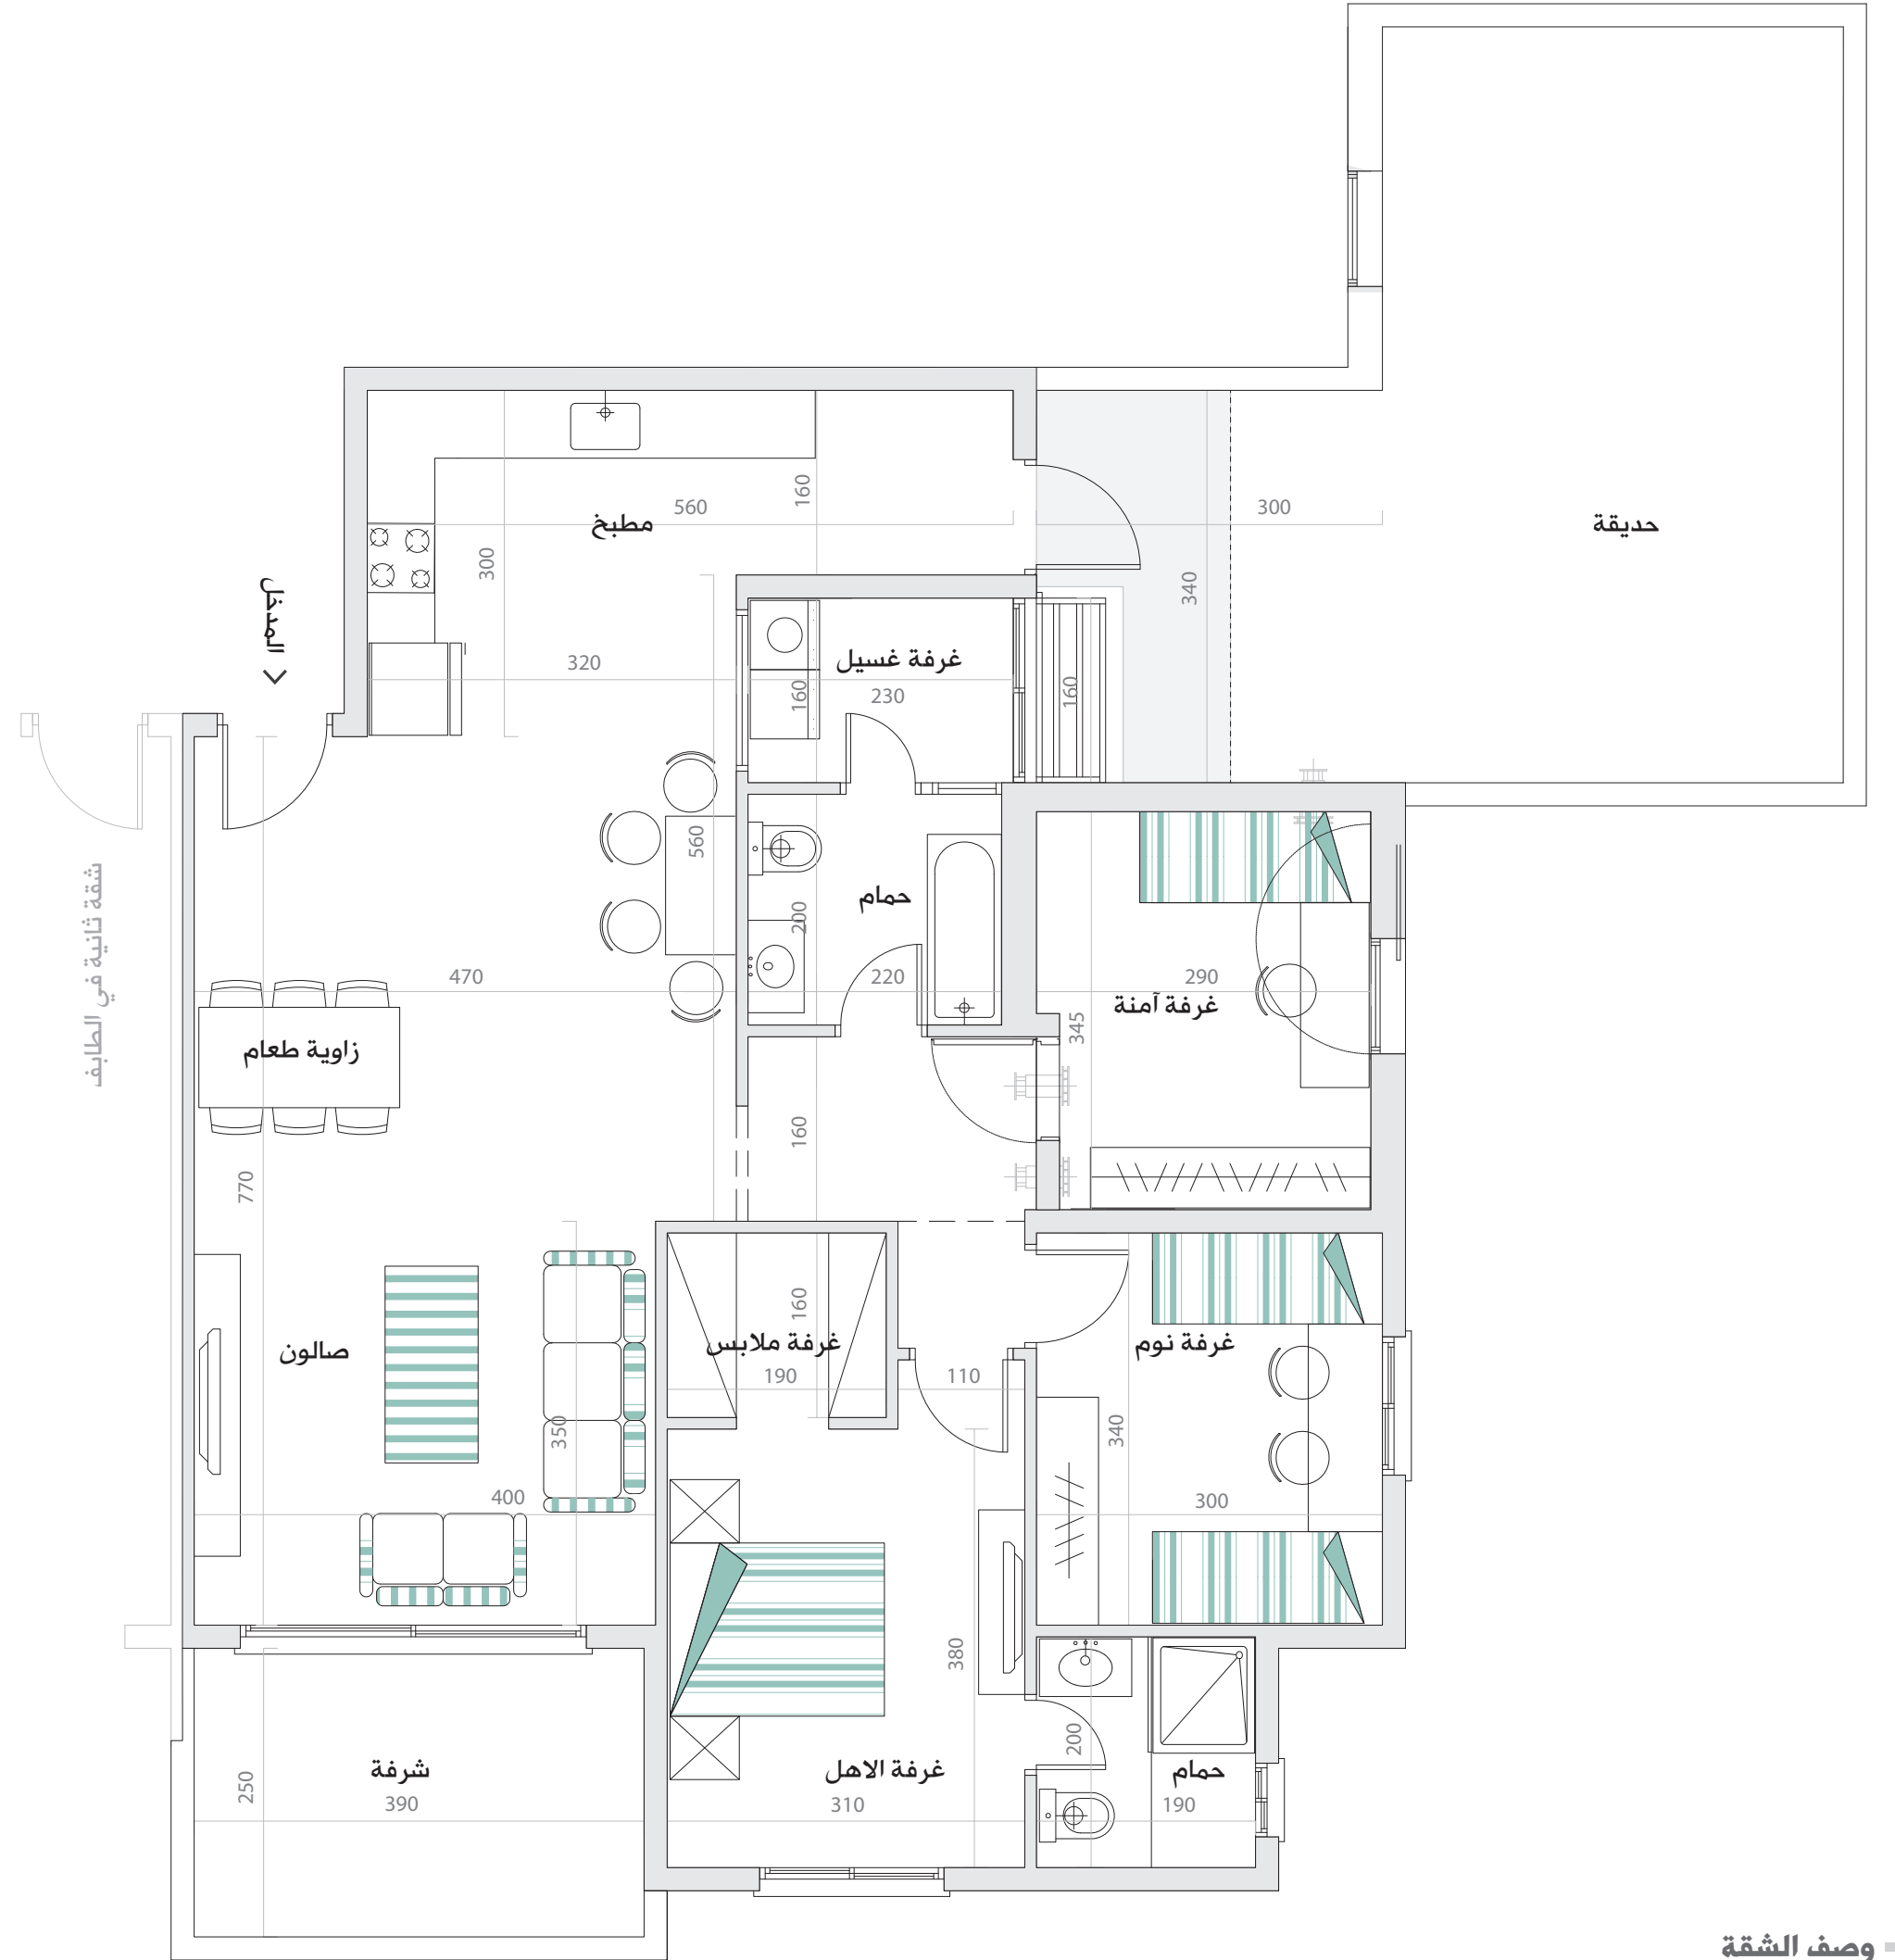

وصف الشقة

بيت 4 غرف 147.1 م²، تشمل المساحة شرفة مسقوفة، مخزن خاص ومدخل مشترك بالإضافة الى حديقة بمساحة 28 م²