


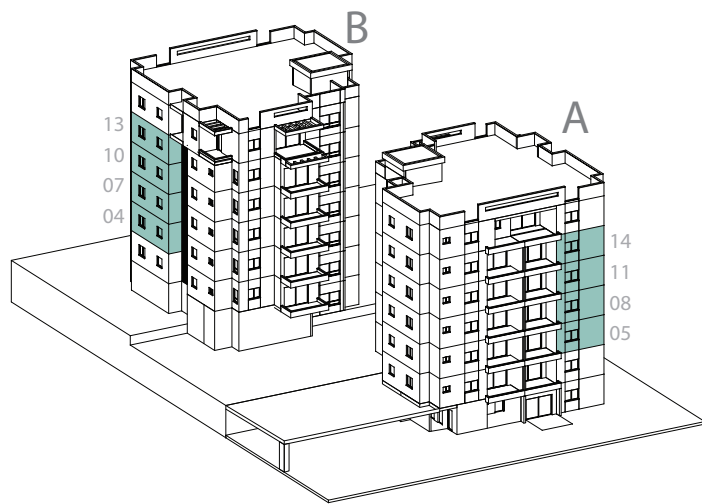

نموذج  
**A5,8,11,14**  
**B4,7,10,13**


LEADNET



# TWINS

## توينز الجليل

- الخرائط والمستندات المرفقة لإتفاقيه الشراء هي الملزمة
- المقاييس في الخرائط هي قبل مرحلة القسارة

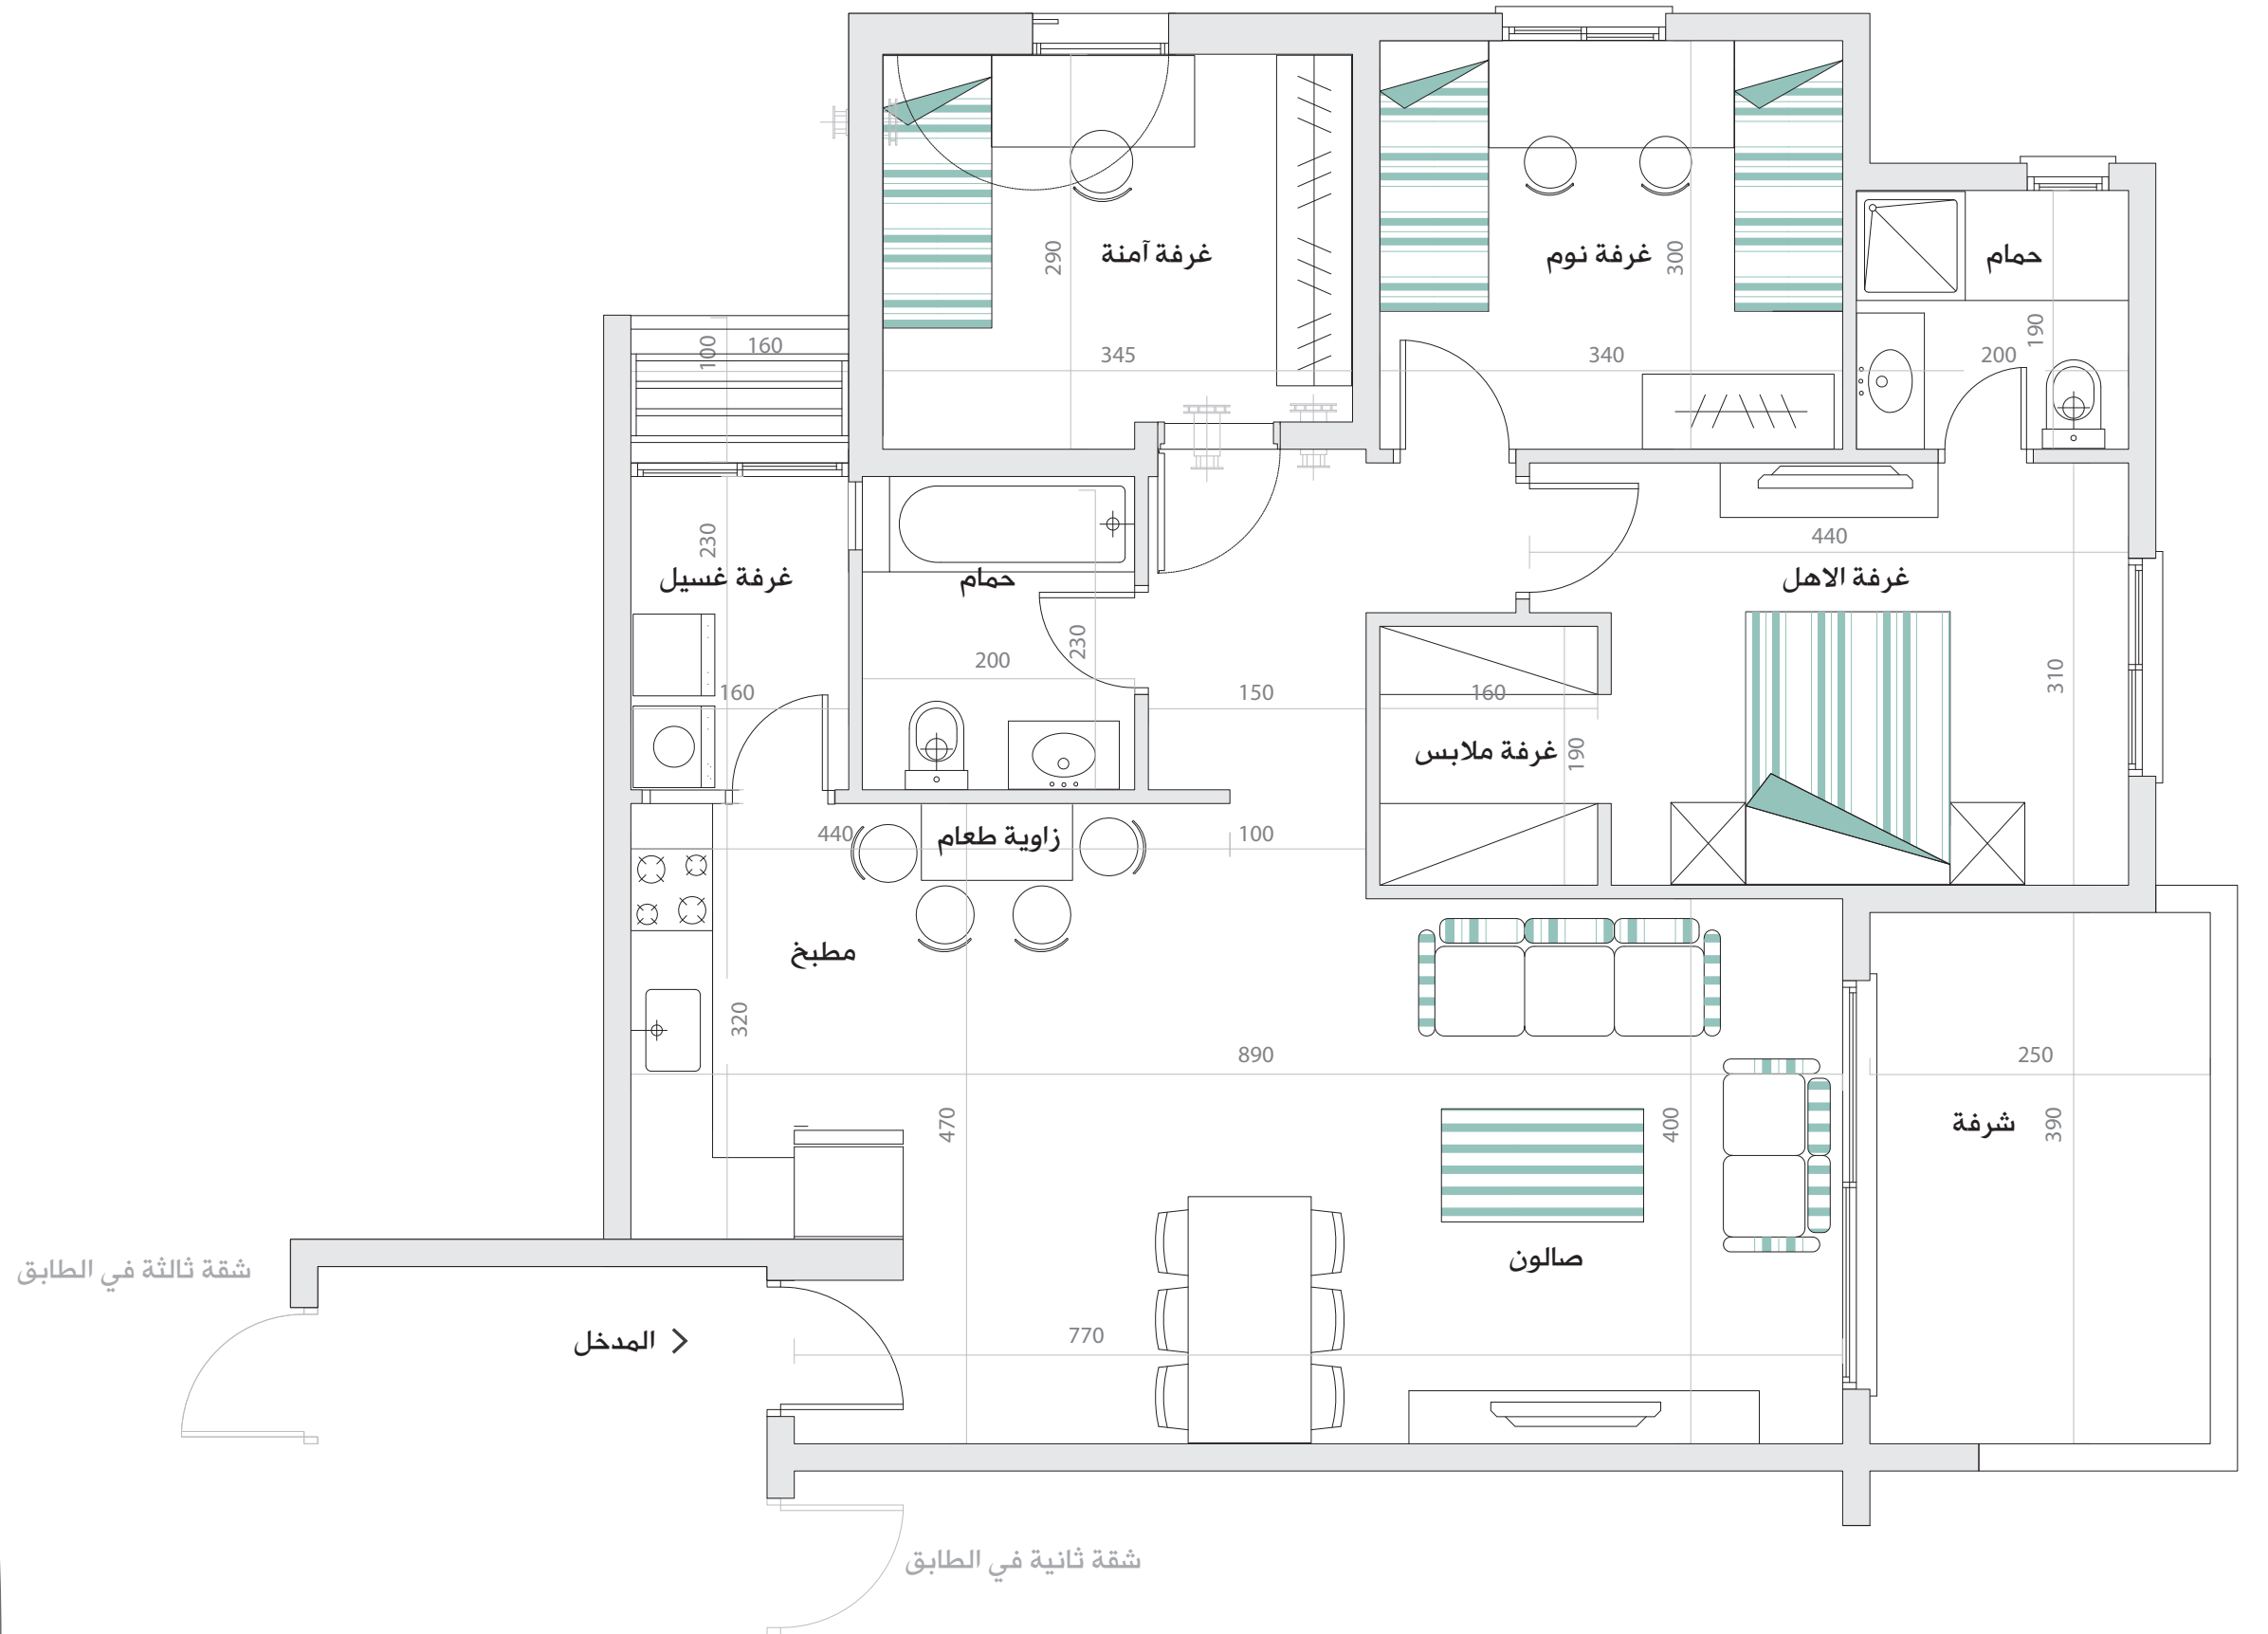

### وصف الشقة

بيت 4 غرف 131.8 م<sup>2</sup>، تشمل المساحة شرفة مسقوفة، مخزن خاص ومدخل مشترك