
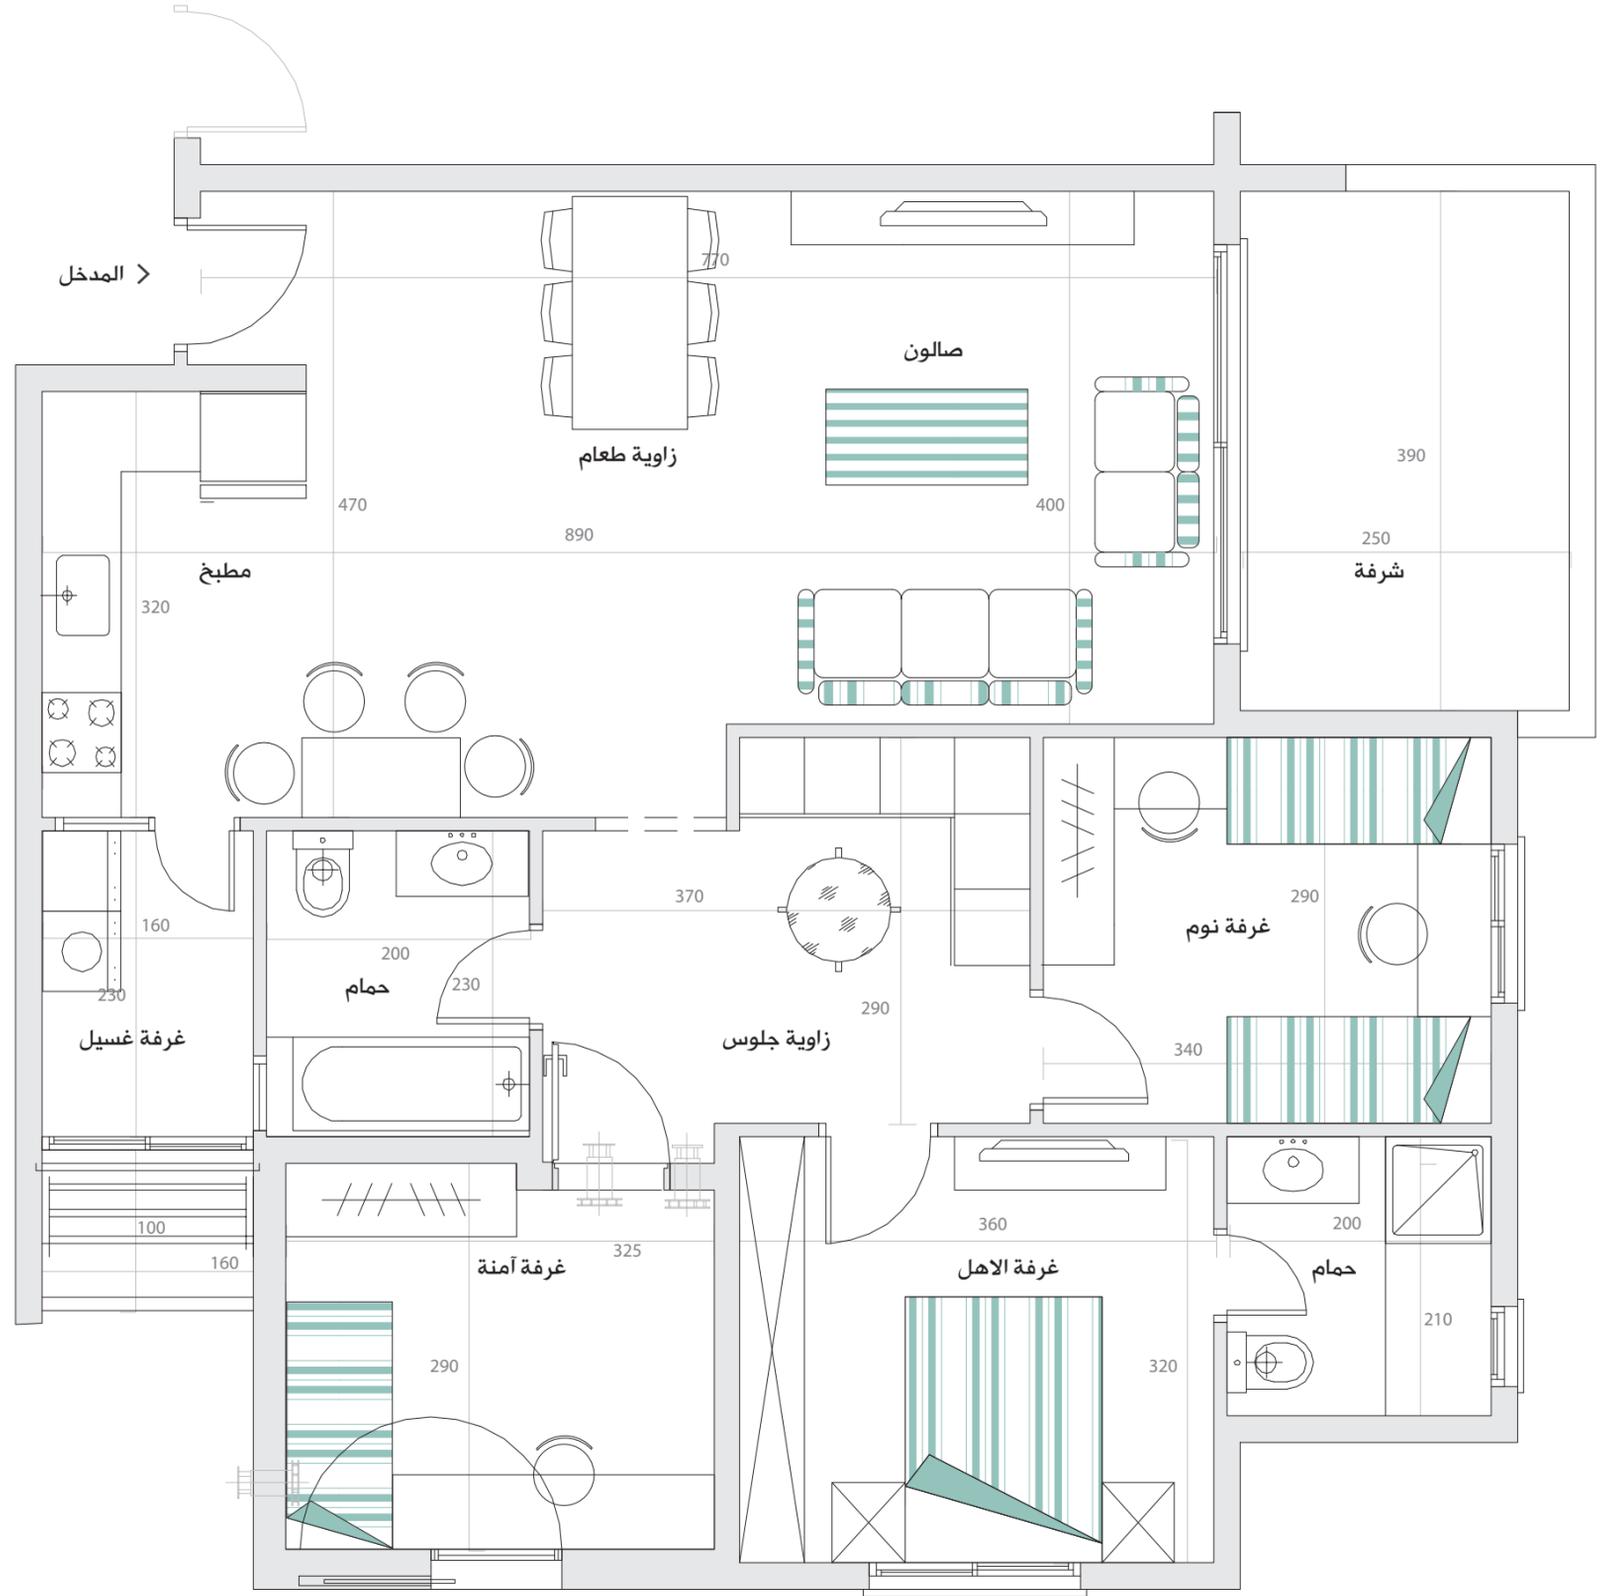


نموذج
A3,6,9,12,15
B5,8,11,14

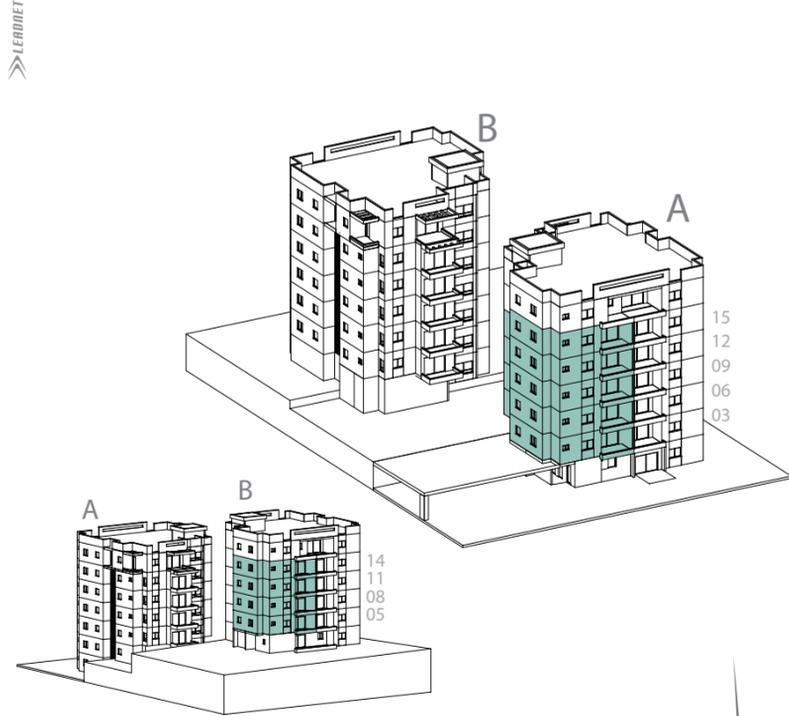

TWINS
توينز الجليل

■ الخرائط والمستندات المرفقة لإتفاقية الشراء هي الملزمة
■ المقاييس في الخرائط هي قبل مرحلة القسارة

■ وصف الشقة

بيت 4 غرف 131.8م²، تشمل المساحة شرفة مسقوفة، مخزن خاص ومدخل مشترك