




סלים לחאם
יזמות ובניה בע"מ

פרויקט אלנבי 115 חיפה 42 יח"ד
 דירת 5 חד' מזרחית דגם מס' 2
 דירה מס' 6

שמות הדיירים: _____
 חתימת הדיירים: _____

חתימת וחותמת החברה: _____
 תאריך: _____

- גבולות שטח דירה מקורה
- גבול שטח מרפסת מקורה
- גבול שטח מסתור כביסה
- רכוש משותף
- גבולות שטח מחסן צמוד

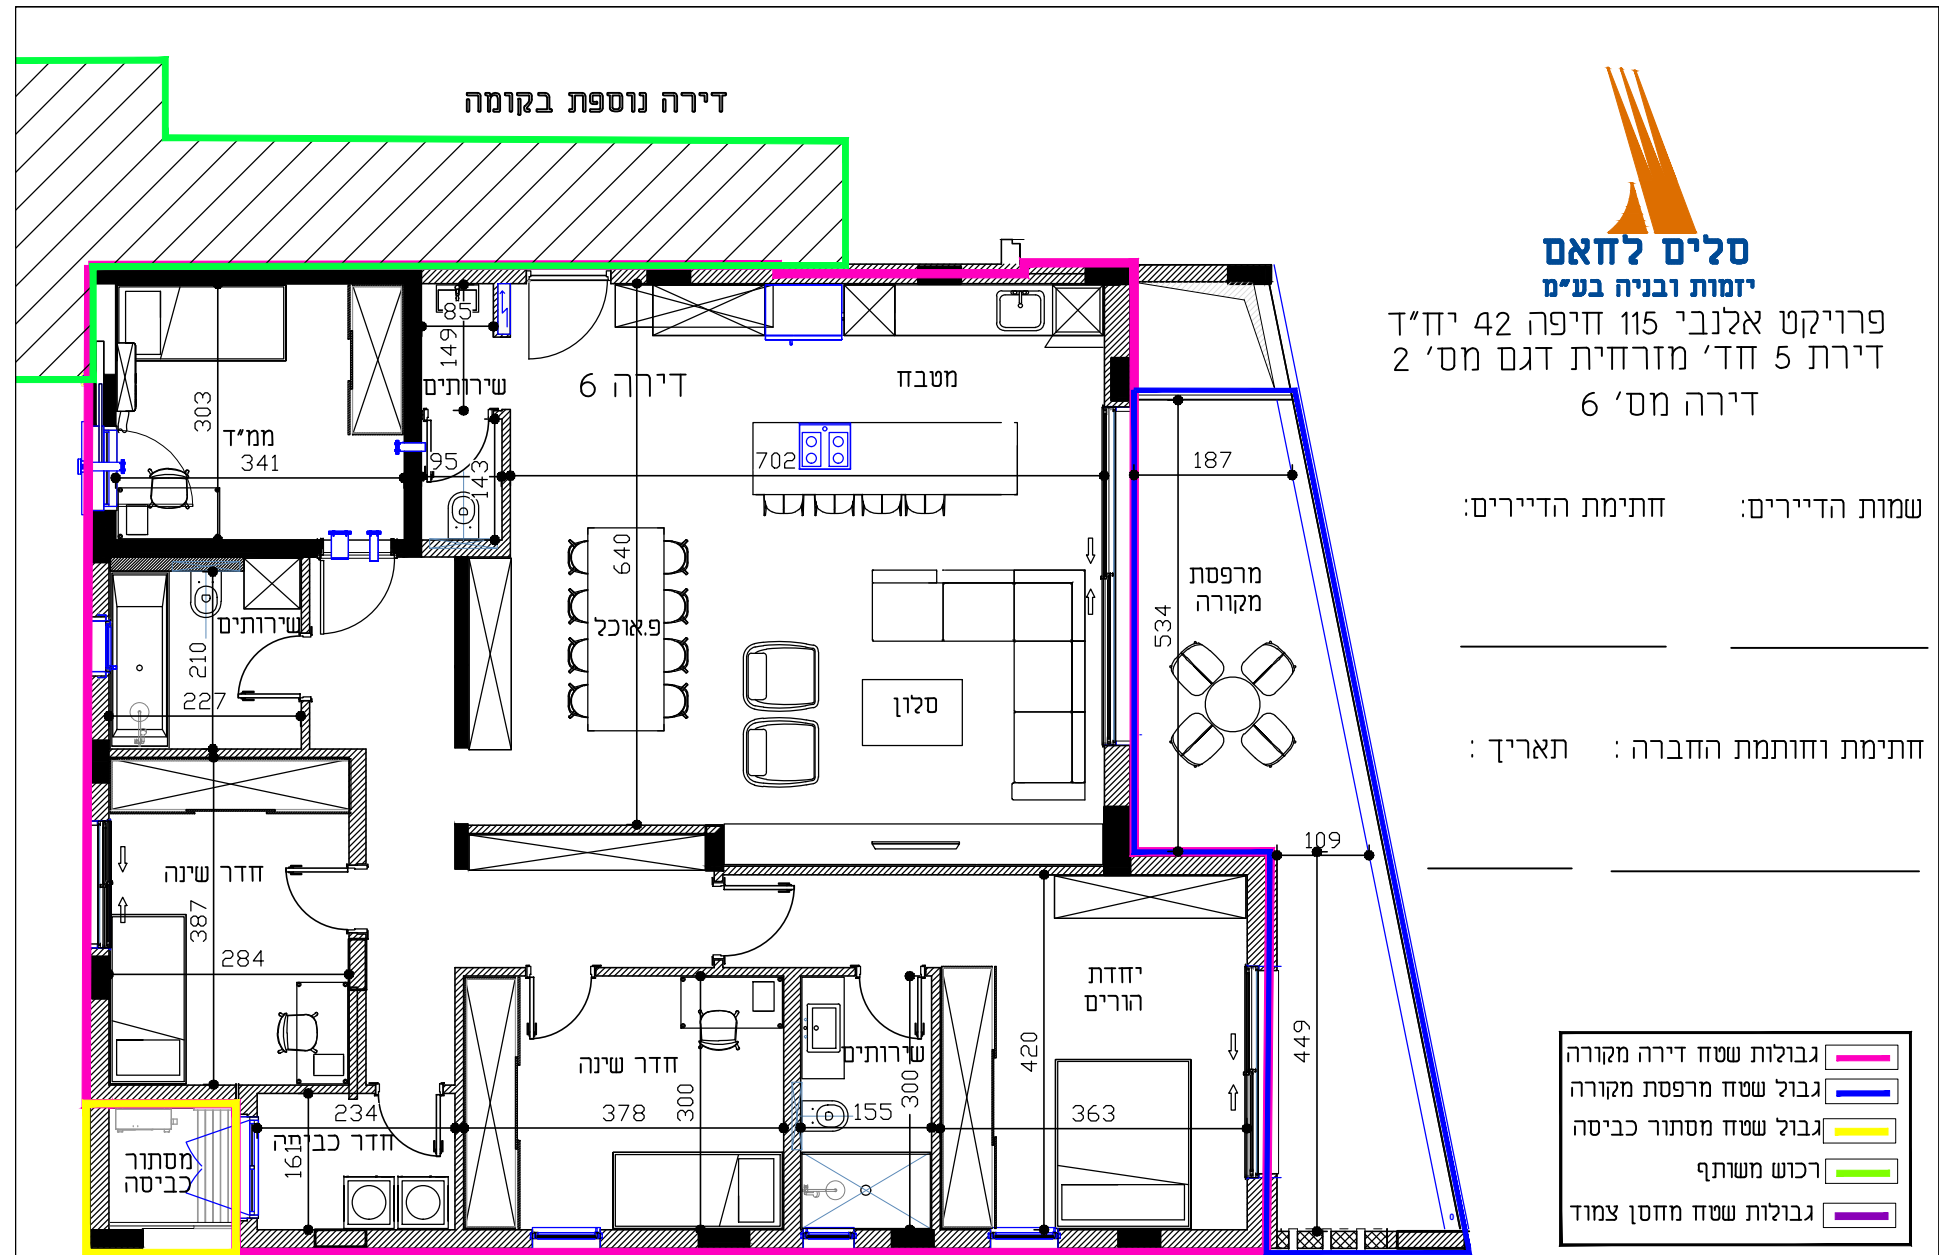

המידות בתוכנית הינם לפני טיח וחיפוי
 מיקום החניה ייקבע יותר מאוחר ע"י החברה
 תאריך עדכון: 30.11.2017 ע"י ג'נאן

מסתור כביסה	מרפסת מקורה	מחסן צמוד	רכוש משותף (סך שטח בקומה מחולק לדירות באופן יחסי)	שטח דירה ברטו מקורה לא כולל מרפסות מקורות
2.5 מ"ר	22.00 מ"ר	4 מ"ר	16.2 מ"ר	149.00 מ"ר
סה"כ שטח כולל 191.20 מ"ר				סה"כ שטח כולל