


TWINS

توينز الجليل

- الخرائط والمستندات المرفقة لإتفاقية الشراء هي الملزمة
- المقاييس في الخرائط هي قبل مرحلة القسارة

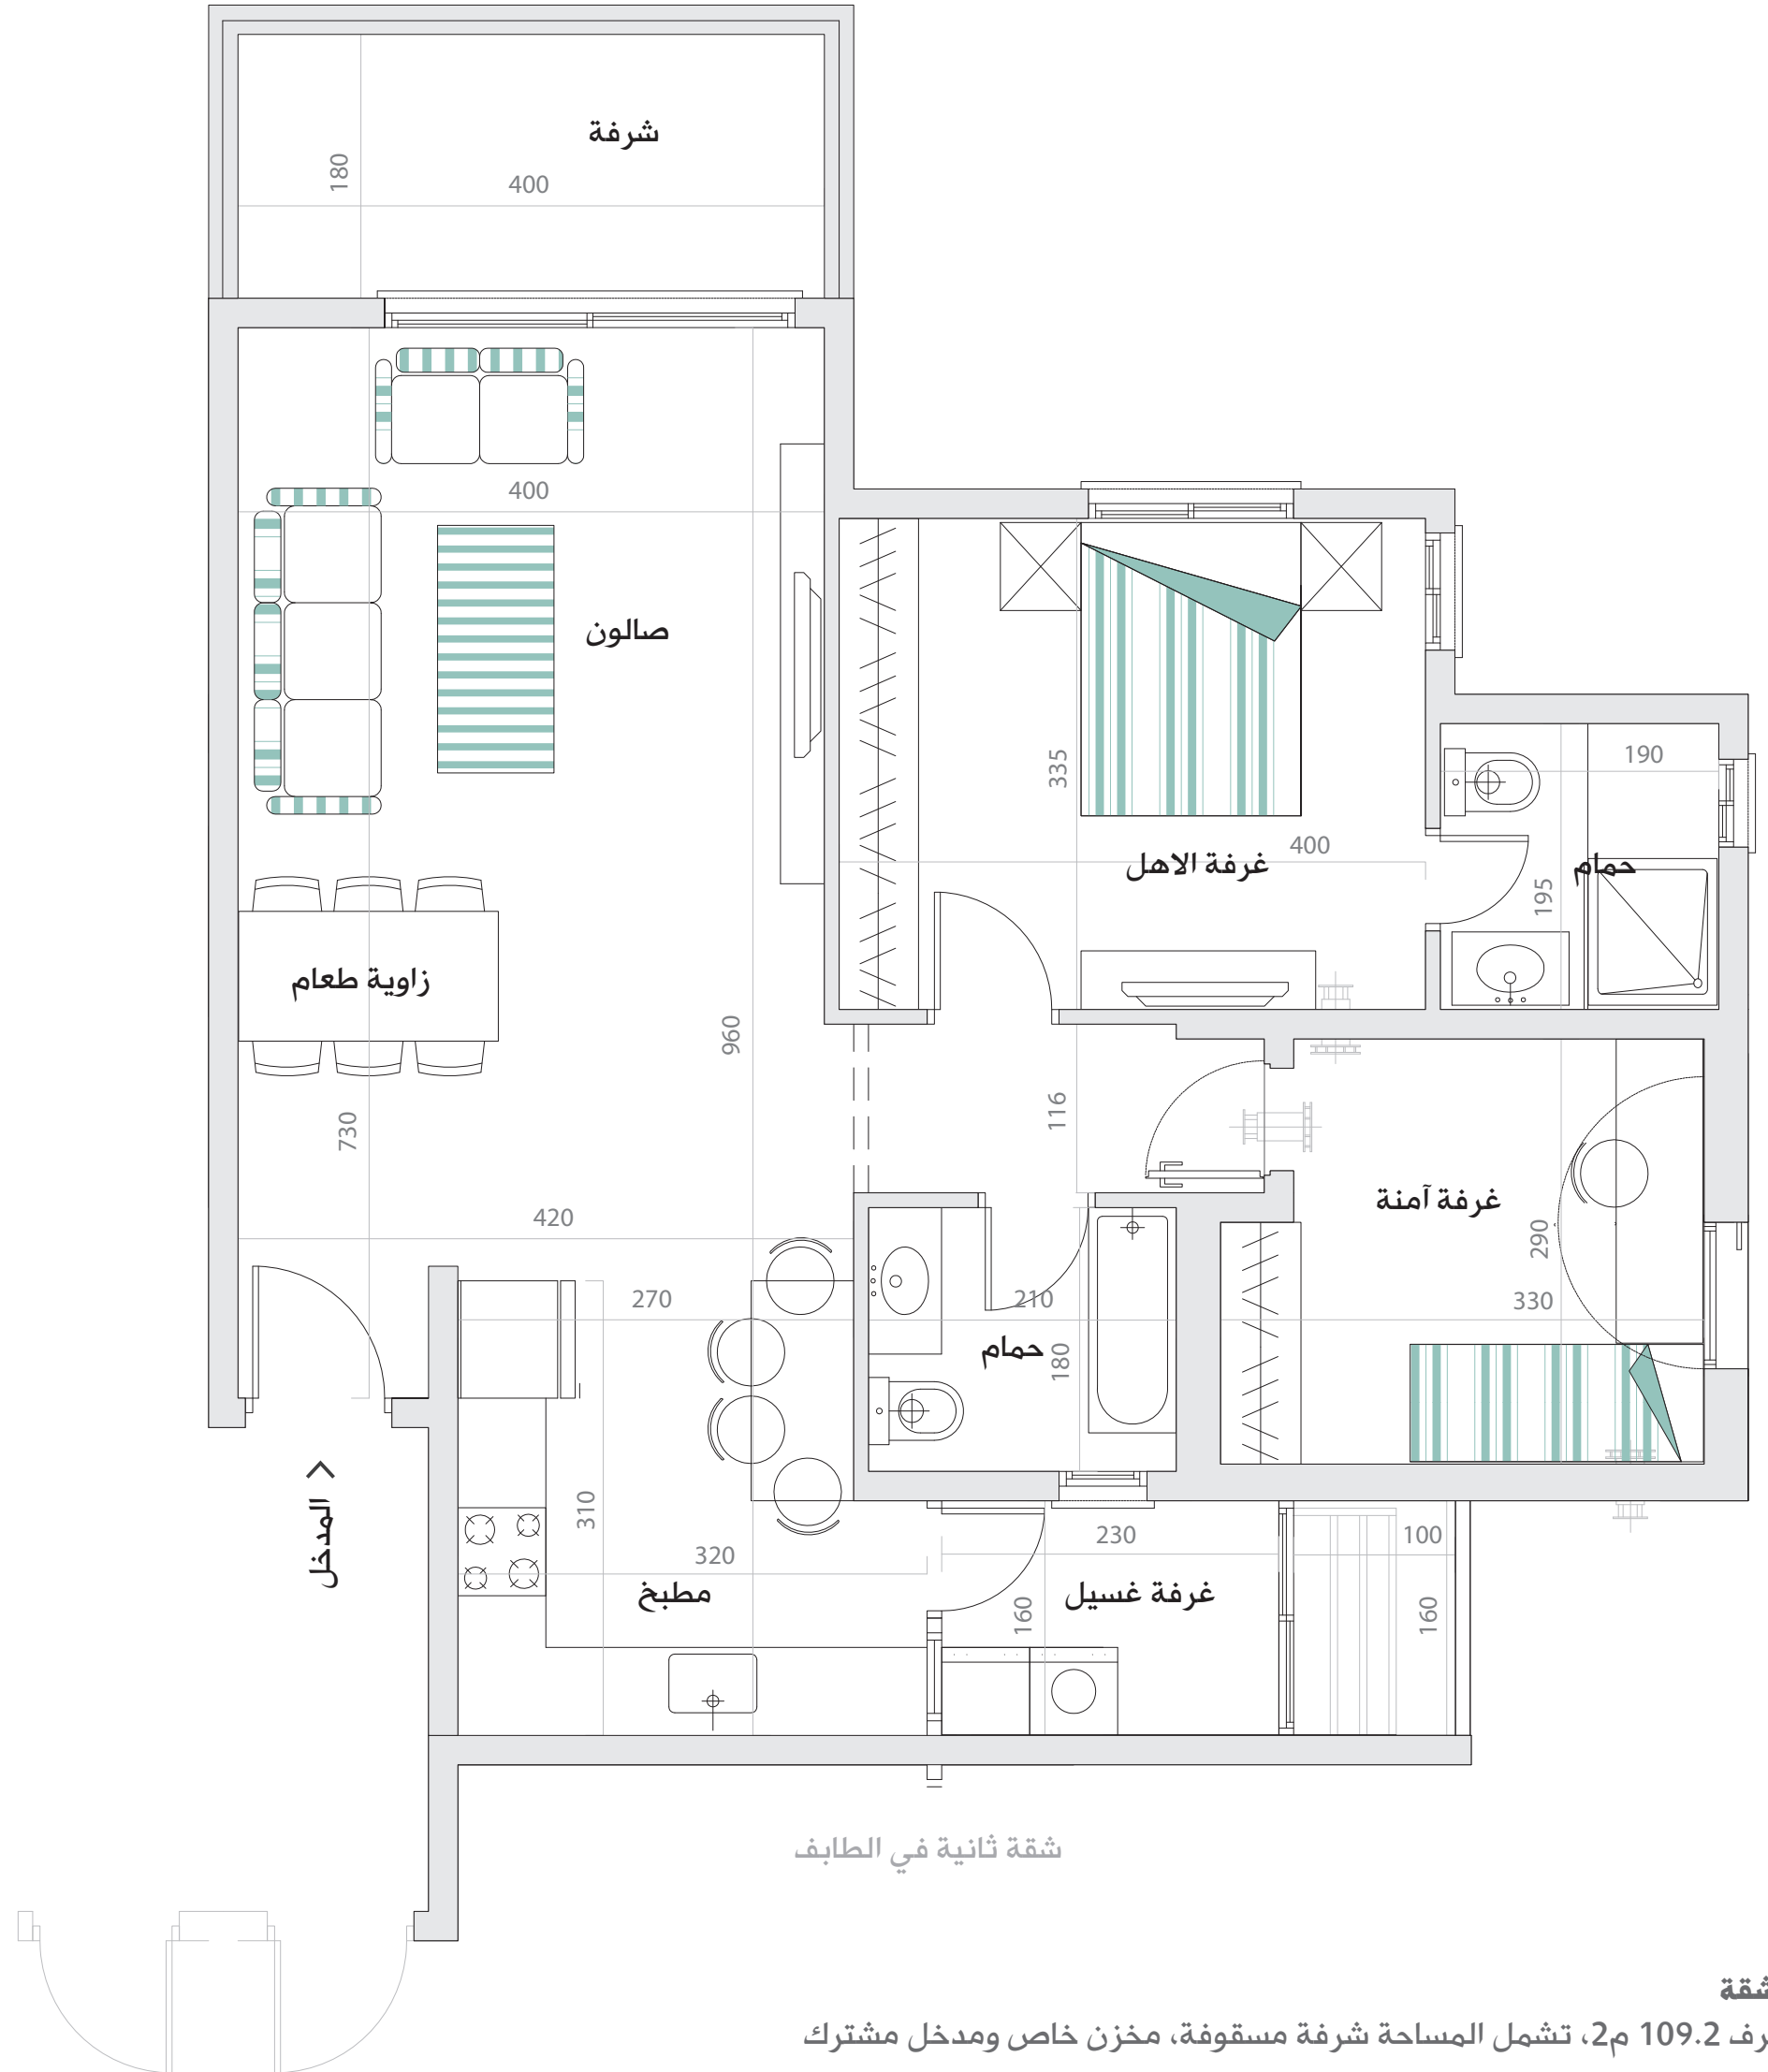

وصف الشقة

بيت 3 غرف 109.2م2، تشمل المساحة شرفة مسقوفة، مخزن خاص ومدخل مشترك