


TWINS

توينز الجليل

- الخرائط والمستندات المرفقة لإتفاقية الشراء هي الملزمة
- المقاييس في الخرائط هي قبل مرحلة القسارة

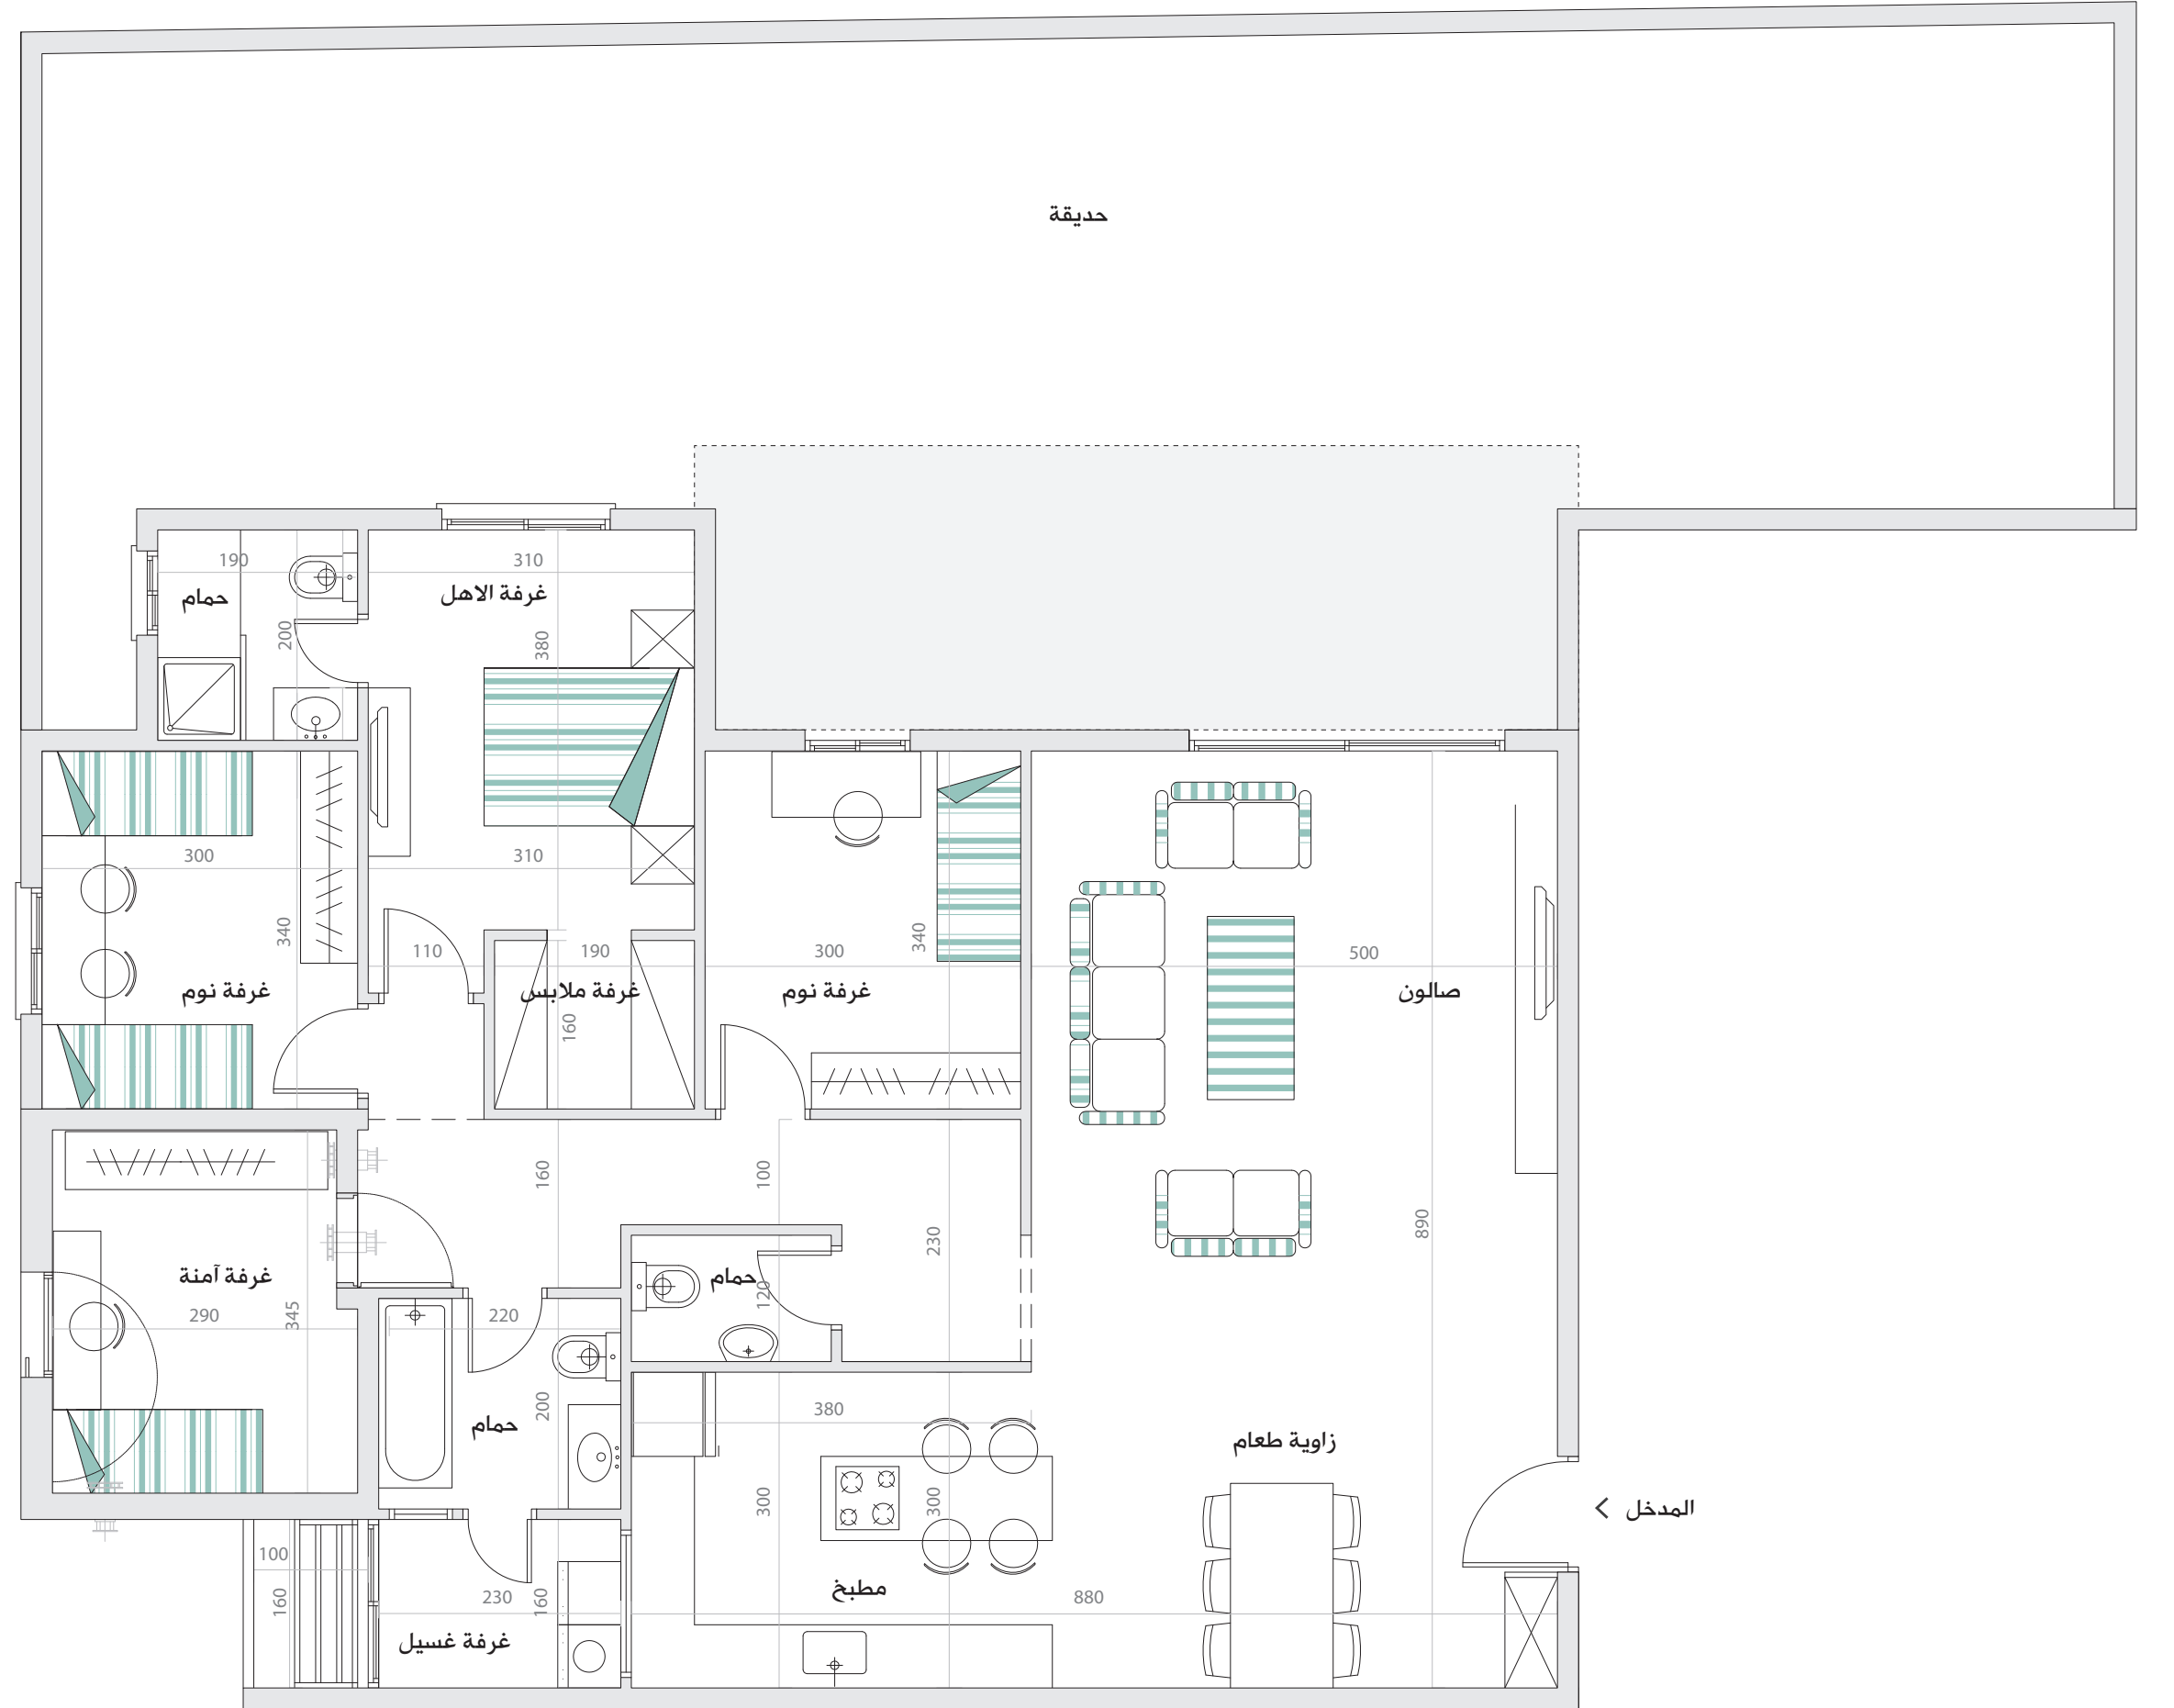

وصف الشقة

بيت 5 غرف 184.3 م²، تشمل المساحة شرفة مسقوفة، مخزن خاص ومدخل خاص
بالإضافة الى حديقة بمساحة 90 م²