


TWINS

توينز الجليل

■ الخرائط والمستندات المرفقة لإتفاقية الشراء هي الملزمة
■ المقاييس في الخرائط هي قبل مرحلة القسارة

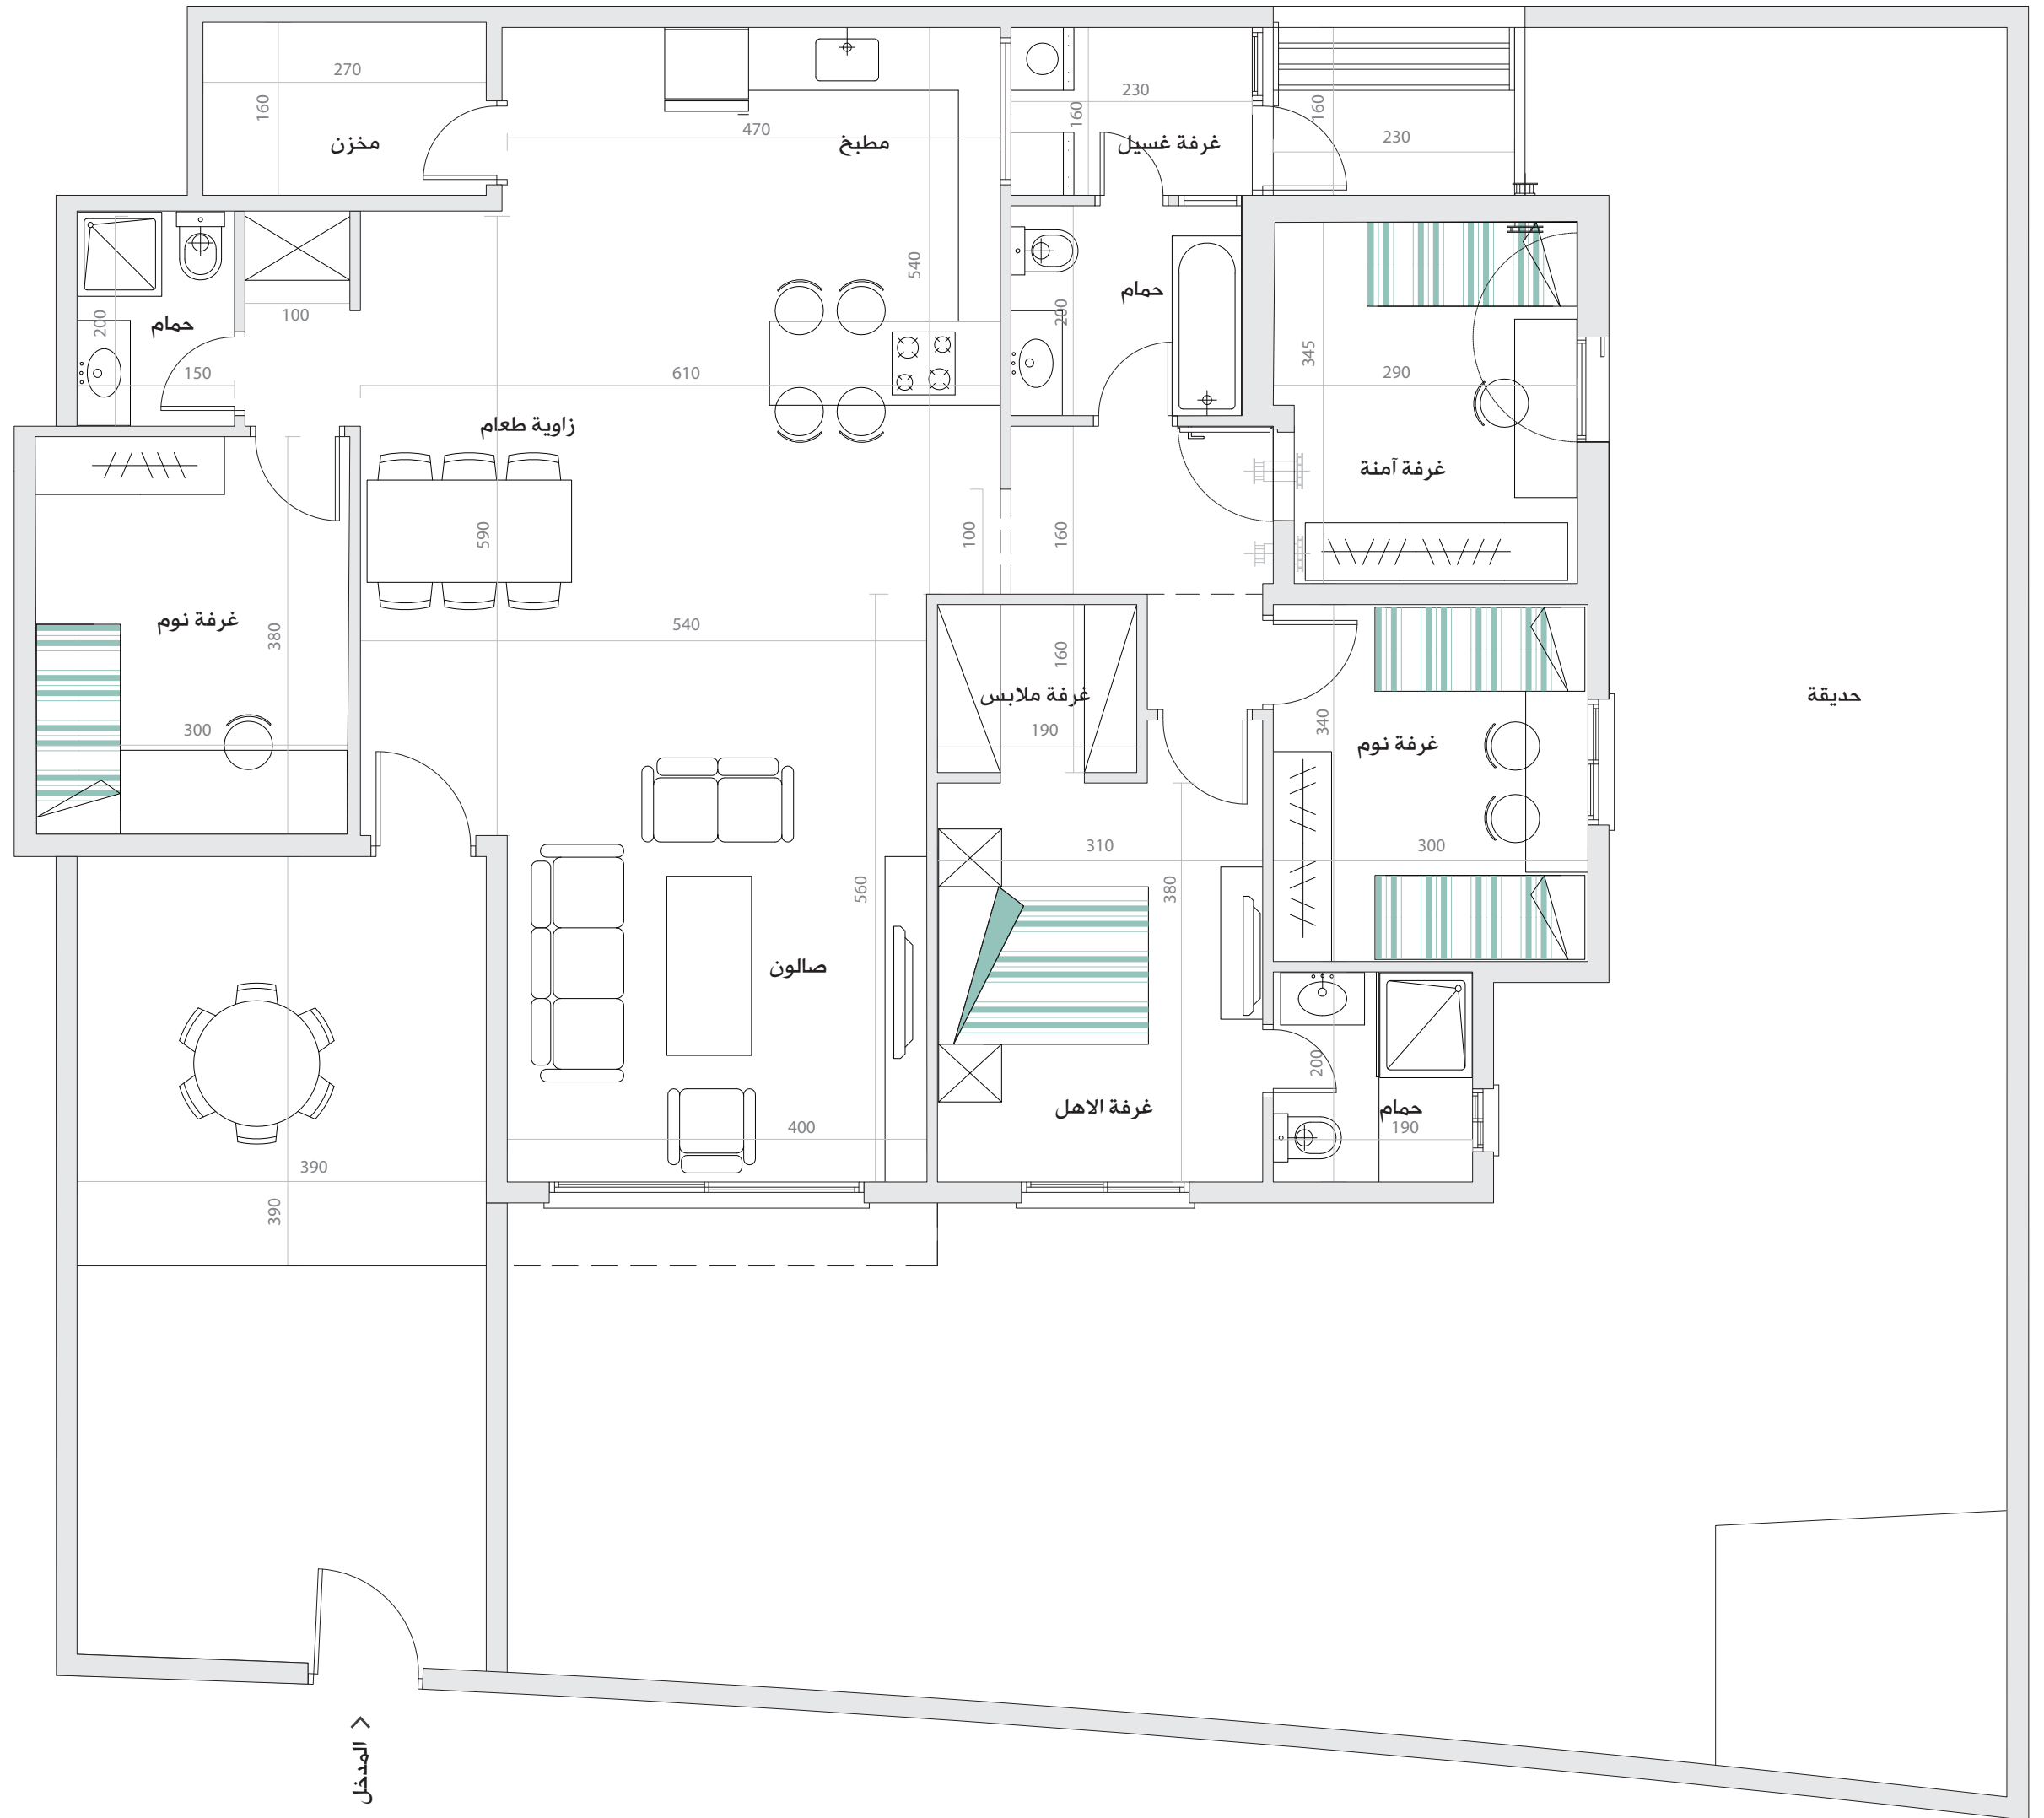

■ وصف الشقة

بيت 5 غرف 185 م²، تشمل مخزن خاص ومدخل خاص بالإضافة الى حديقة بمساحة 117م²