




# TWINS

## توينز الجليل

- الخرائط والمستندات المرفقة لإتفاقية الشراء هي الملزمة
- المقاييس في الخرائط هي قبل مرحلة القسارة

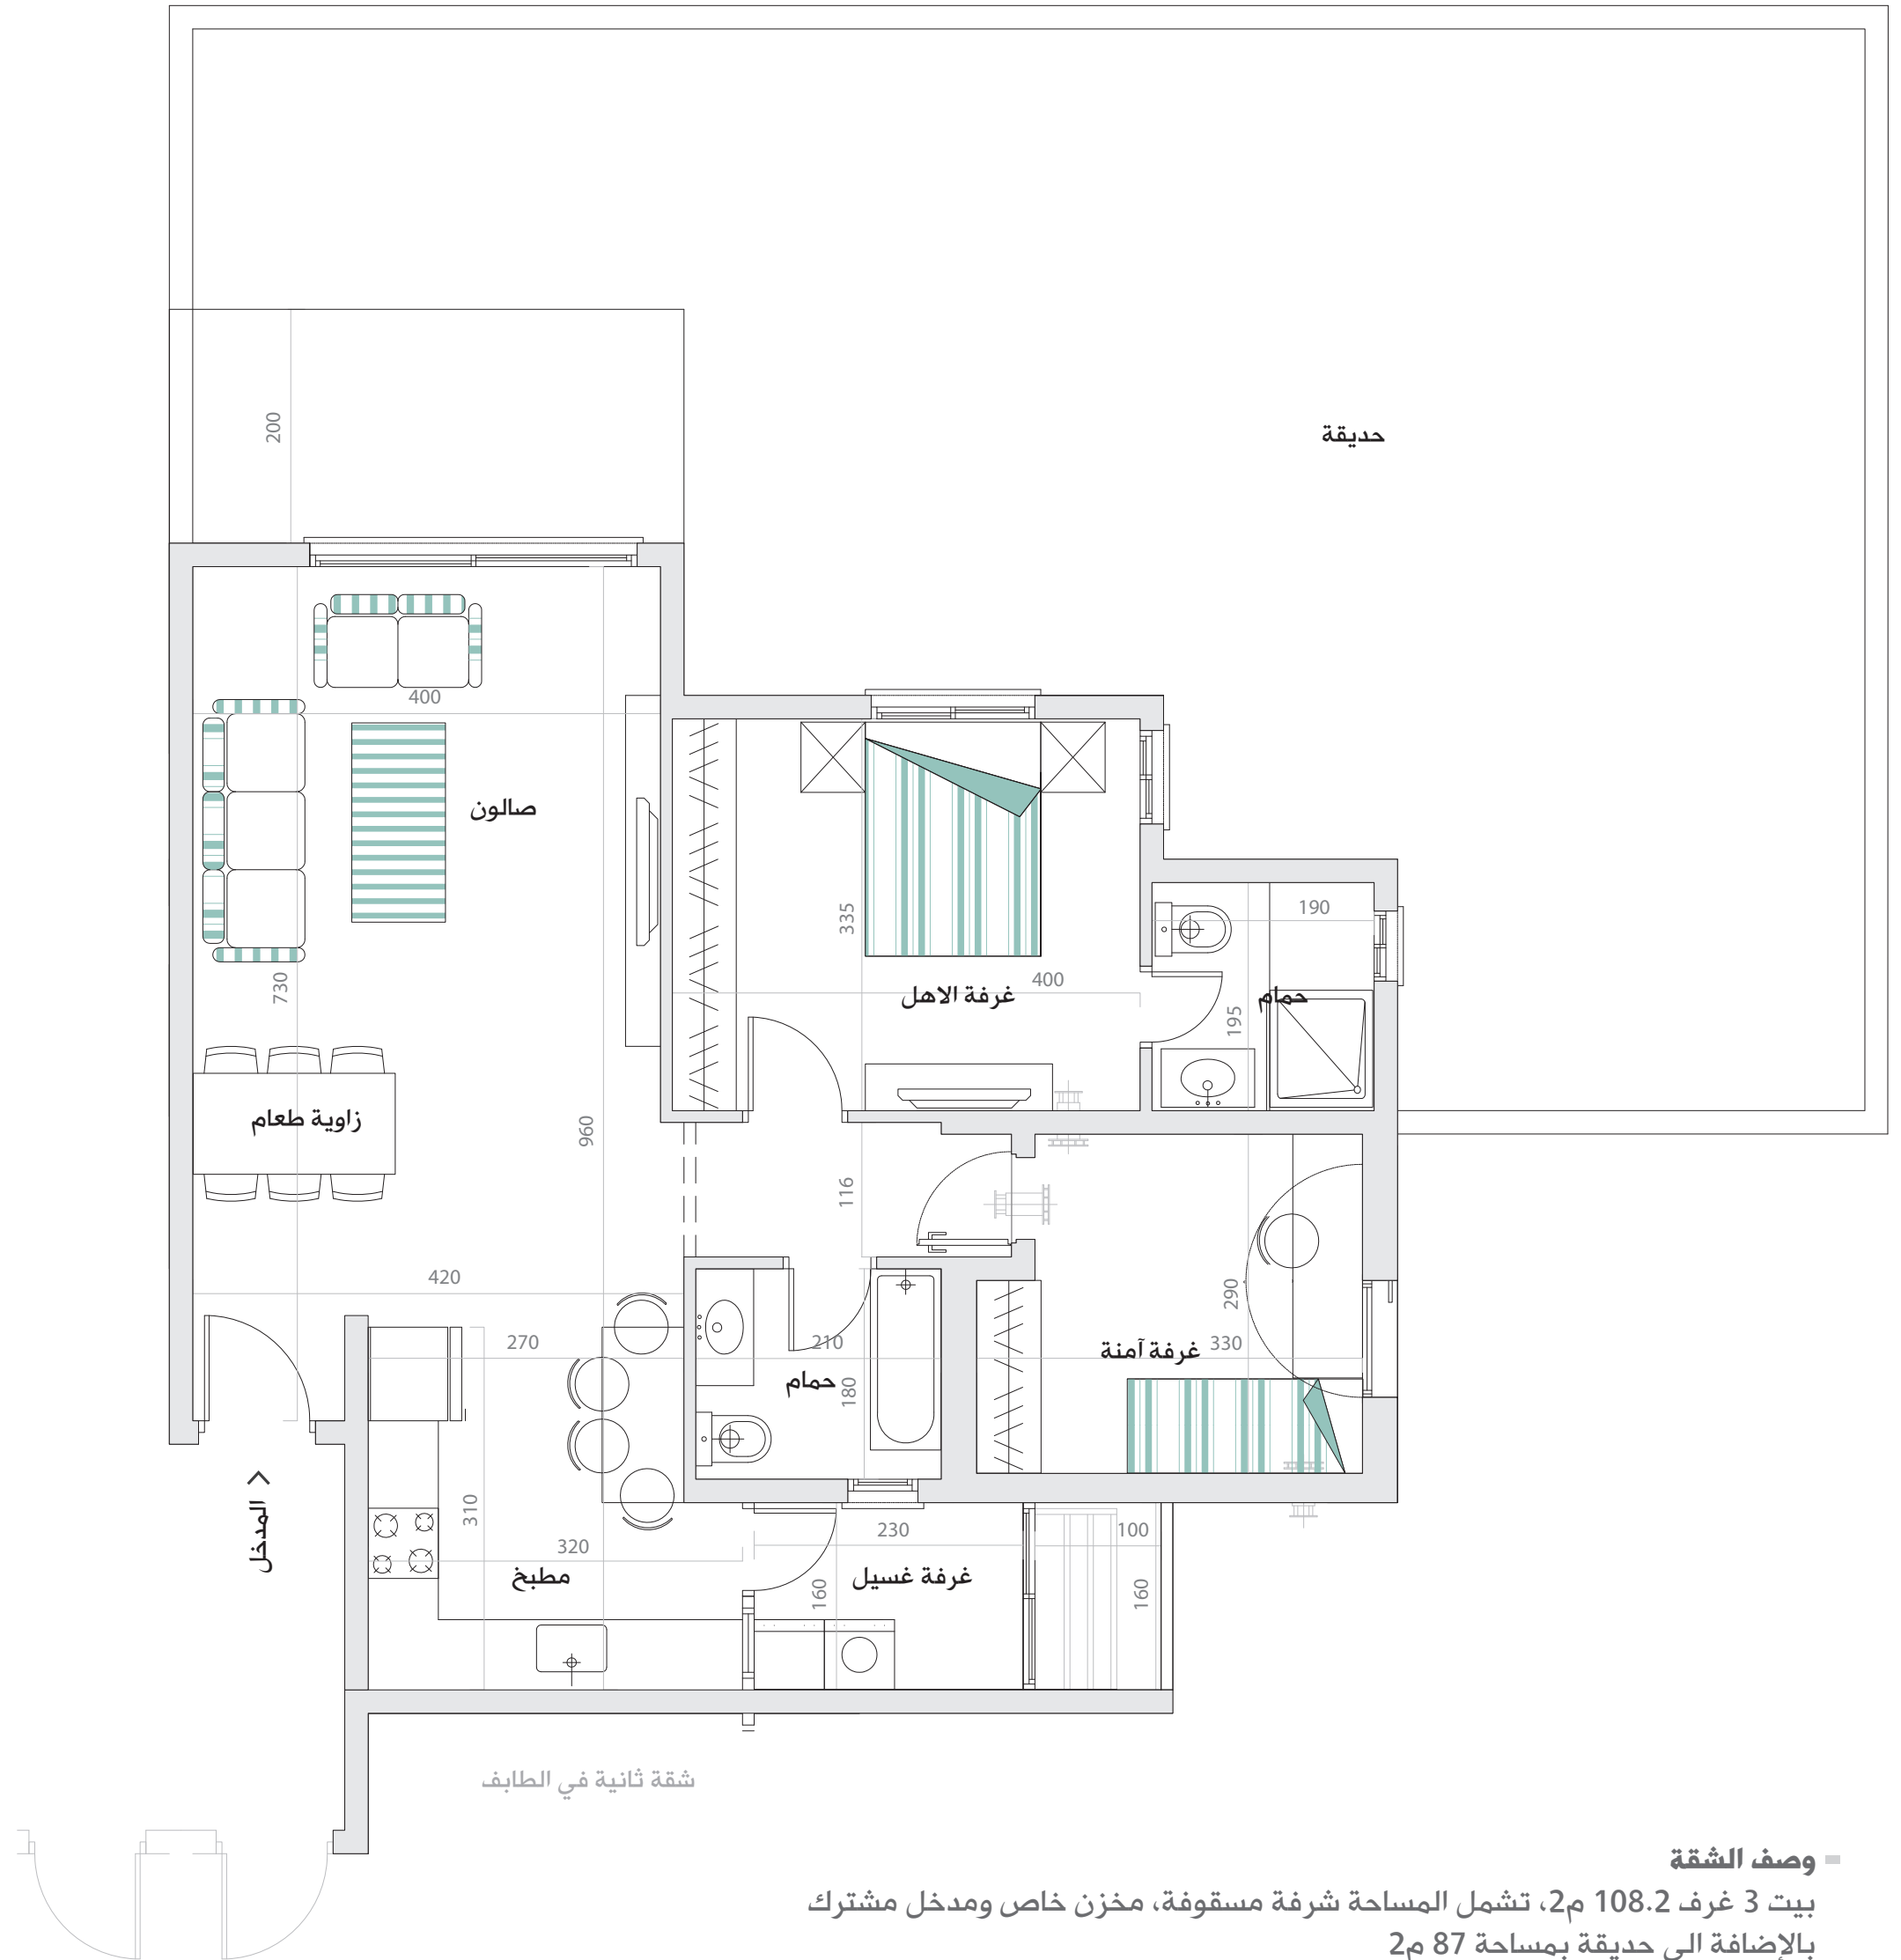

### وصف الشقة

بيت 3 غرف 108.2م<sup>2</sup>، تشمل المساحة شرفة مسقوفة، مخزن خاص ومدخل مشترك بالإضافة الى حديقة بمساحة 87م<sup>2</sup>